



4. دسہ ناسیہ کی قیمتیں (پرفورمنس ٹیبل)

نسیہ (نمبر)	پانچ / سہ ماہی	ناسیہ کی قیمتیں	نسیہ (نمبر)	پانچ / سہ ماہی	ناسیہ کی قیمتیں
3-5	100 پانچ ماہی	نسیہ کی قیمتیں	5	1 پانچ ماہی	ناسیہ کی قیمتیں
3	پانچ ماہی	نسیہ کی قیمتیں	7	2 پانچ ماہی	ناسیہ کی قیمتیں
100	نسیہ	نسیہ کی قیمتیں	10	3 پانچ ماہی	ناسیہ کی قیمتیں
90	نسیہ	نسیہ کی قیمتیں	14	4 پانچ ماہی	ناسیہ کی قیمتیں
80	نسیہ	نسیہ کی قیمتیں	17	5 پانچ ماہی	ناسیہ کی قیمتیں
3-5	1 پانچ ماہی	نسیہ کی قیمتیں	3-5	5 پانچ ماہی، 10 پانچ ماہی	ناسیہ کی قیمتیں
80	نسیہ	نسیہ کی قیمتیں	2-5	10 پانچ ماہی	ناسیہ کی قیمتیں
70	نسیہ	نسیہ کی قیمتیں	40	نسیہ	نسیہ کی قیمتیں
60	نسیہ	نسیہ کی قیمتیں	35	نسیہ	نسیہ کی قیمتیں
12	1 پانچ ماہی	نسیہ کی قیمتیں	30	نسیہ	نسیہ کی قیمتیں
20	2 پانچ ماہی	نسیہ کی قیمتیں	15	-	نسیہ کی قیمتیں
25	3 پانچ ماہی	نسیہ کی قیمتیں	5-00-10-00	-	ناسیہ کی قیمتیں
30	4 پانچ ماہی	نسیہ کی قیمتیں	5-00-20-00	-	ناسیہ کی قیمتیں
35	5 پانچ ماہی	نسیہ کی قیمتیں	70	نسیہ	ناسیہ کی قیمتیں
40-80	5 پانچ ماہی	نسیہ کی قیمتیں	60	نسیہ	ناسیہ کی قیمتیں
1-5	نسیہ	نسیہ کی قیمتیں	50	نسیہ	ناسیہ کی قیمتیں
1	نسیہ	نسیہ کی قیمتیں	2	-	ناسیہ کی قیمتیں
1-5	نسیہ	نسیہ کی قیمتیں	3	نسیہ	نسیہ کی قیمتیں
2	نسیہ	نسیہ کی قیمتیں	3-5	نسیہ	نسیہ کی قیمتیں
6	-	نسیہ کی قیمتیں	3-00-7-00	نسیہ	ناسیہ کی قیمتیں
2-5	-	ناسیہ کی قیمتیں	14	20 پانچ ماہی	ناسیہ کی قیمتیں
3-5	-	ناسیہ کی قیمتیں	16	20 پانچ ماہی	ناسیہ کی قیمتیں
1-5	-	ناسیہ کی قیمتیں	4-5	100 پانچ ماہی	ناسیہ کی قیمتیں
3-5	-	ناسیہ کی قیمتیں			



5. نسیہ کی قیمتیں (پرفورمنس ٹیبل)

<p>ناسیہ کی قیمتیں</p> <p>ناسیہ کی قیمتیں</p>
---



*(Handwritten signature)*



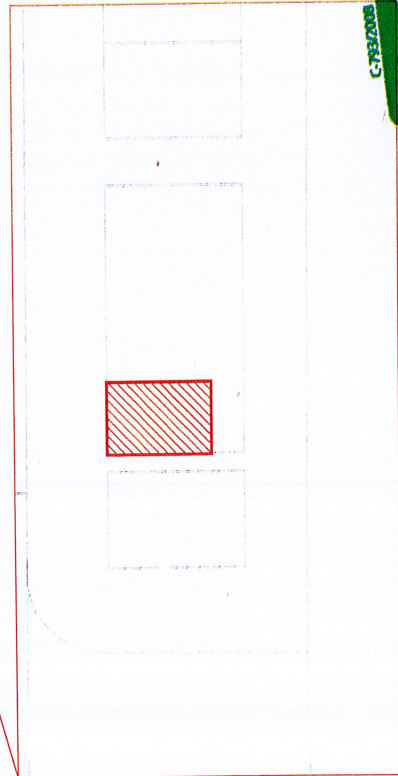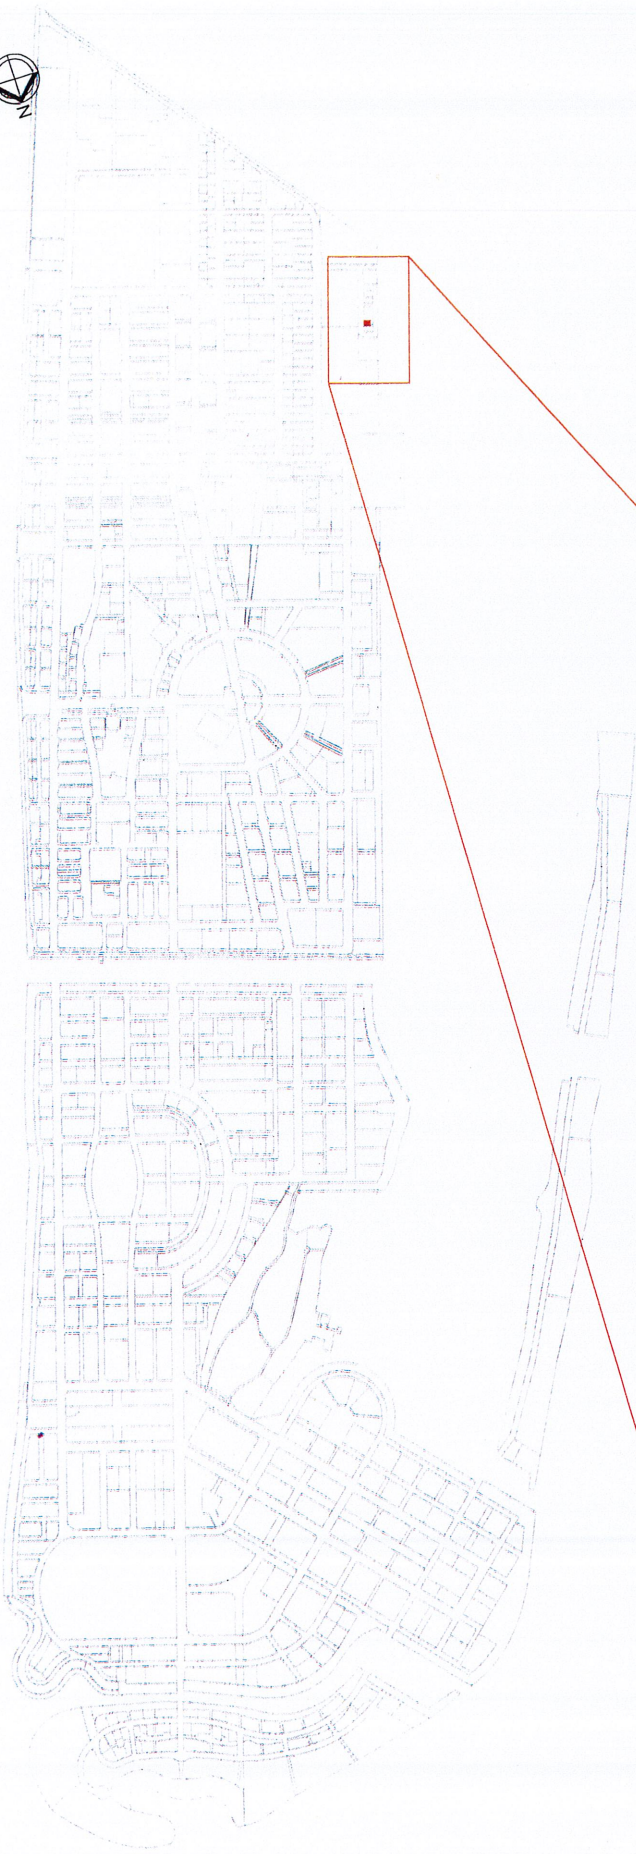


**HOUSING DEVELOPMENT CORPORATION**  
 PLANNING AND DEVELOPMENT DEPARTMENT  
 3RD FLOOR, HDC BUILDING HULHUMALE  
 REPUBLIC OF MALDIVES  
 TEL: +(960)3355335, FAX: +(960)3358802  
 EMAIL: planning@hdc.com.mv

**DRAWING: LOCATION MAP**

**PROJECT: TEMP 225 FISH MARKET**

Scale: N:1.5


Drawn by: Jillan

Checked by: 

Date: 15th March 2020

Remarks:



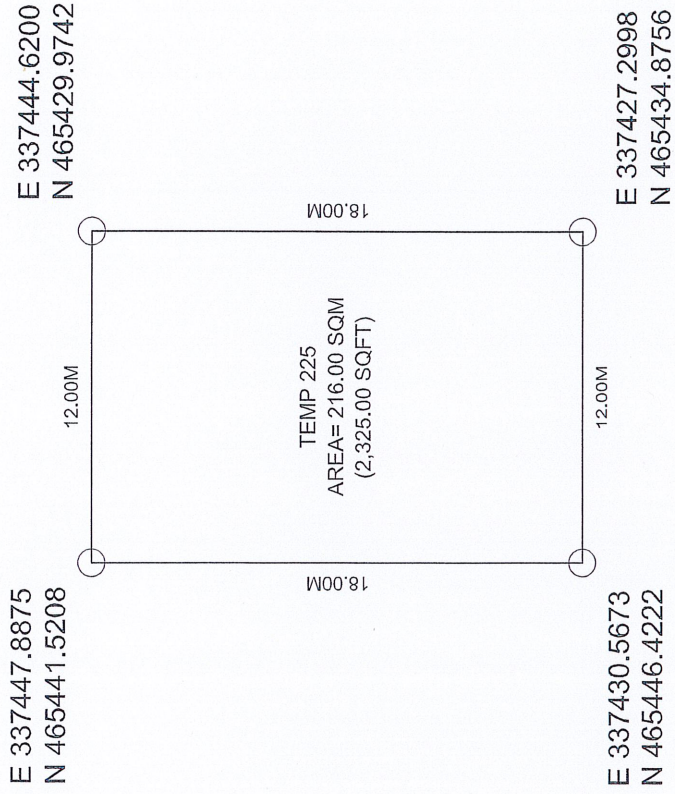

**DRAWING: PLOT MAP**

Remarks:


Date: 15th March 2020


Checked by:

Drawn by: Jilan

Scale: N.T.S

**PROJECT: TEMP 225 FISH MARKET**

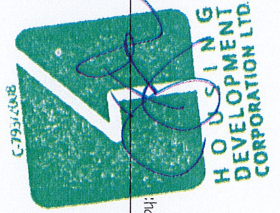

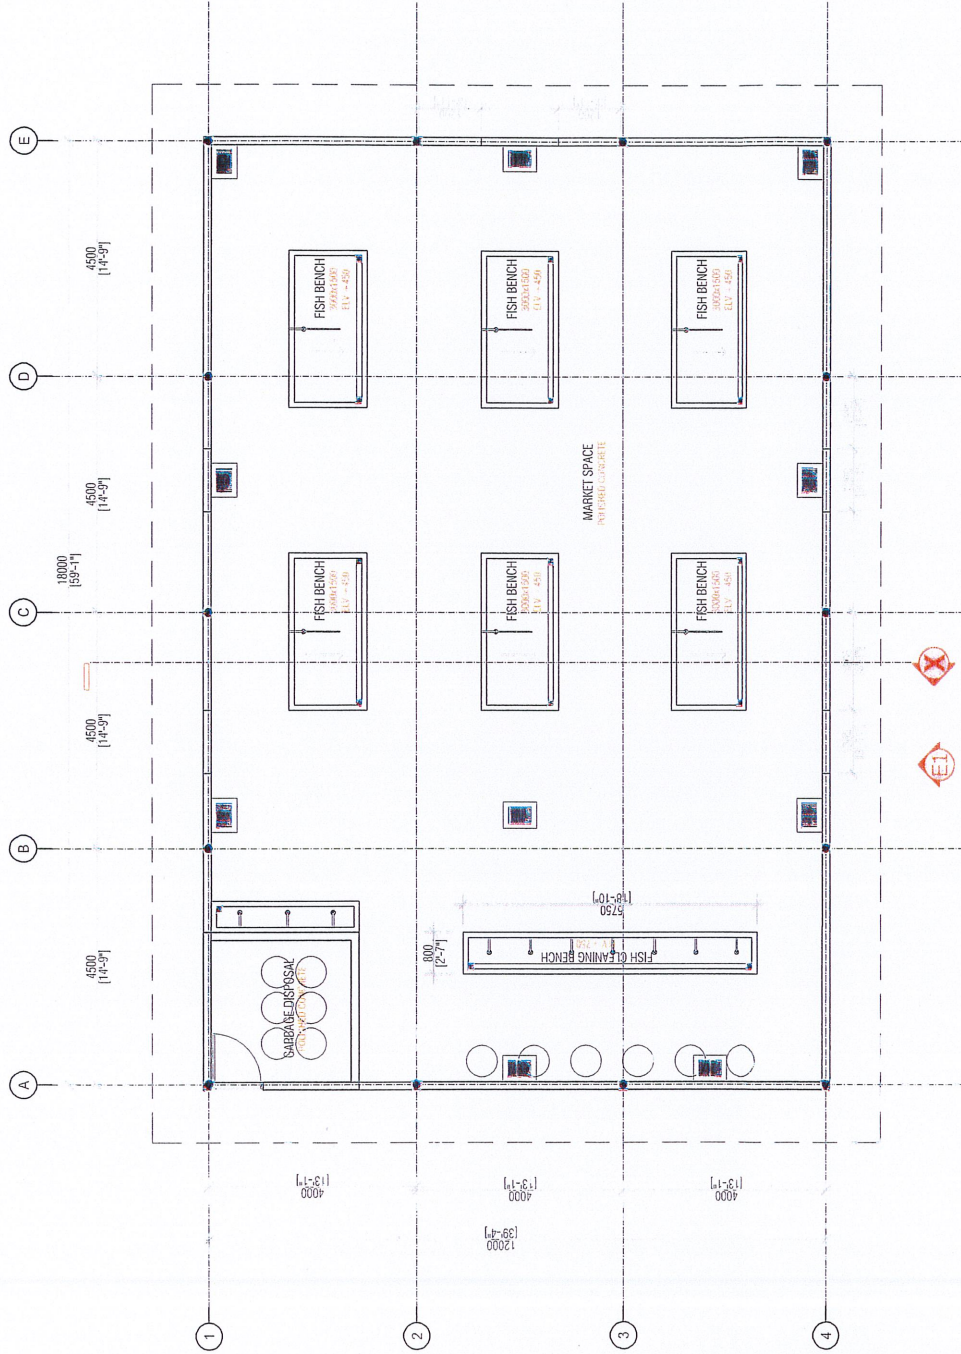

**FLOOR PLAN**  
SCALE 1:100

**HOUSING DEVELOPMENT CORPORATION**  
PLANNING AND DEVELOPMENT DEPARTMENT  
THIRD FLOOR, HDC BUILDING HULHUMALE  
REPUBLIC OF MALDIVES  
PHONE : (960)3558872  
EMAIL : planning@hdc.com.mv

**225 TEMP FISH MARKET**  
HULHUMALE

This drawing, concept, and design, shall be used for the purposes of I.D.C. Use of any part or copy of whole or part of this drawing, concept, or design, or use on other projects, without the prior written consent of the drawing, is strictly prohibited.

DESIGNER:

Architectural

NAME

Structural

DRAWN BY:

IBRAHIM ADRIAN  
FEBRUARY 2018

REVISION

NAME

DATE

SCALE:

SHEET NO.:

CHECKED BY:

MOHAMED SAIF  
Architectural

NAME

Structural

Electrical & Mechanical

Communication

APPROVED BY:

NAME

DATE

PAGE NO.

A03

SHEET CONTENT: